

Studio Tecnico
Geom. MATTEO MAGGIORI
28011 Castelluccio - P.zza Garibaldi 10
Tel. 340505525

DISEGNIATORE:
ISTO: 1

DATA:
maggio 2012

RAPPORTO:
1 : 200

COMITENTE:
AGRICOLA IMMOBILIARE CASELLE NUOVE s.r.l.

OGGETTO:
**PIANO DI RECUPERO
RISTRUTTURAZIONE CON AMPLIAMENTO DI FABBRICATO
RESIDENZIALE SITO IN MALAGNINO, LOCALITÀ CASELLA NUOVA**


ELABORATO:
PLANIMETRIE

TAVOLA:
n° : **2**


Il Tecnico

Il Committente


STATO ATTUALE

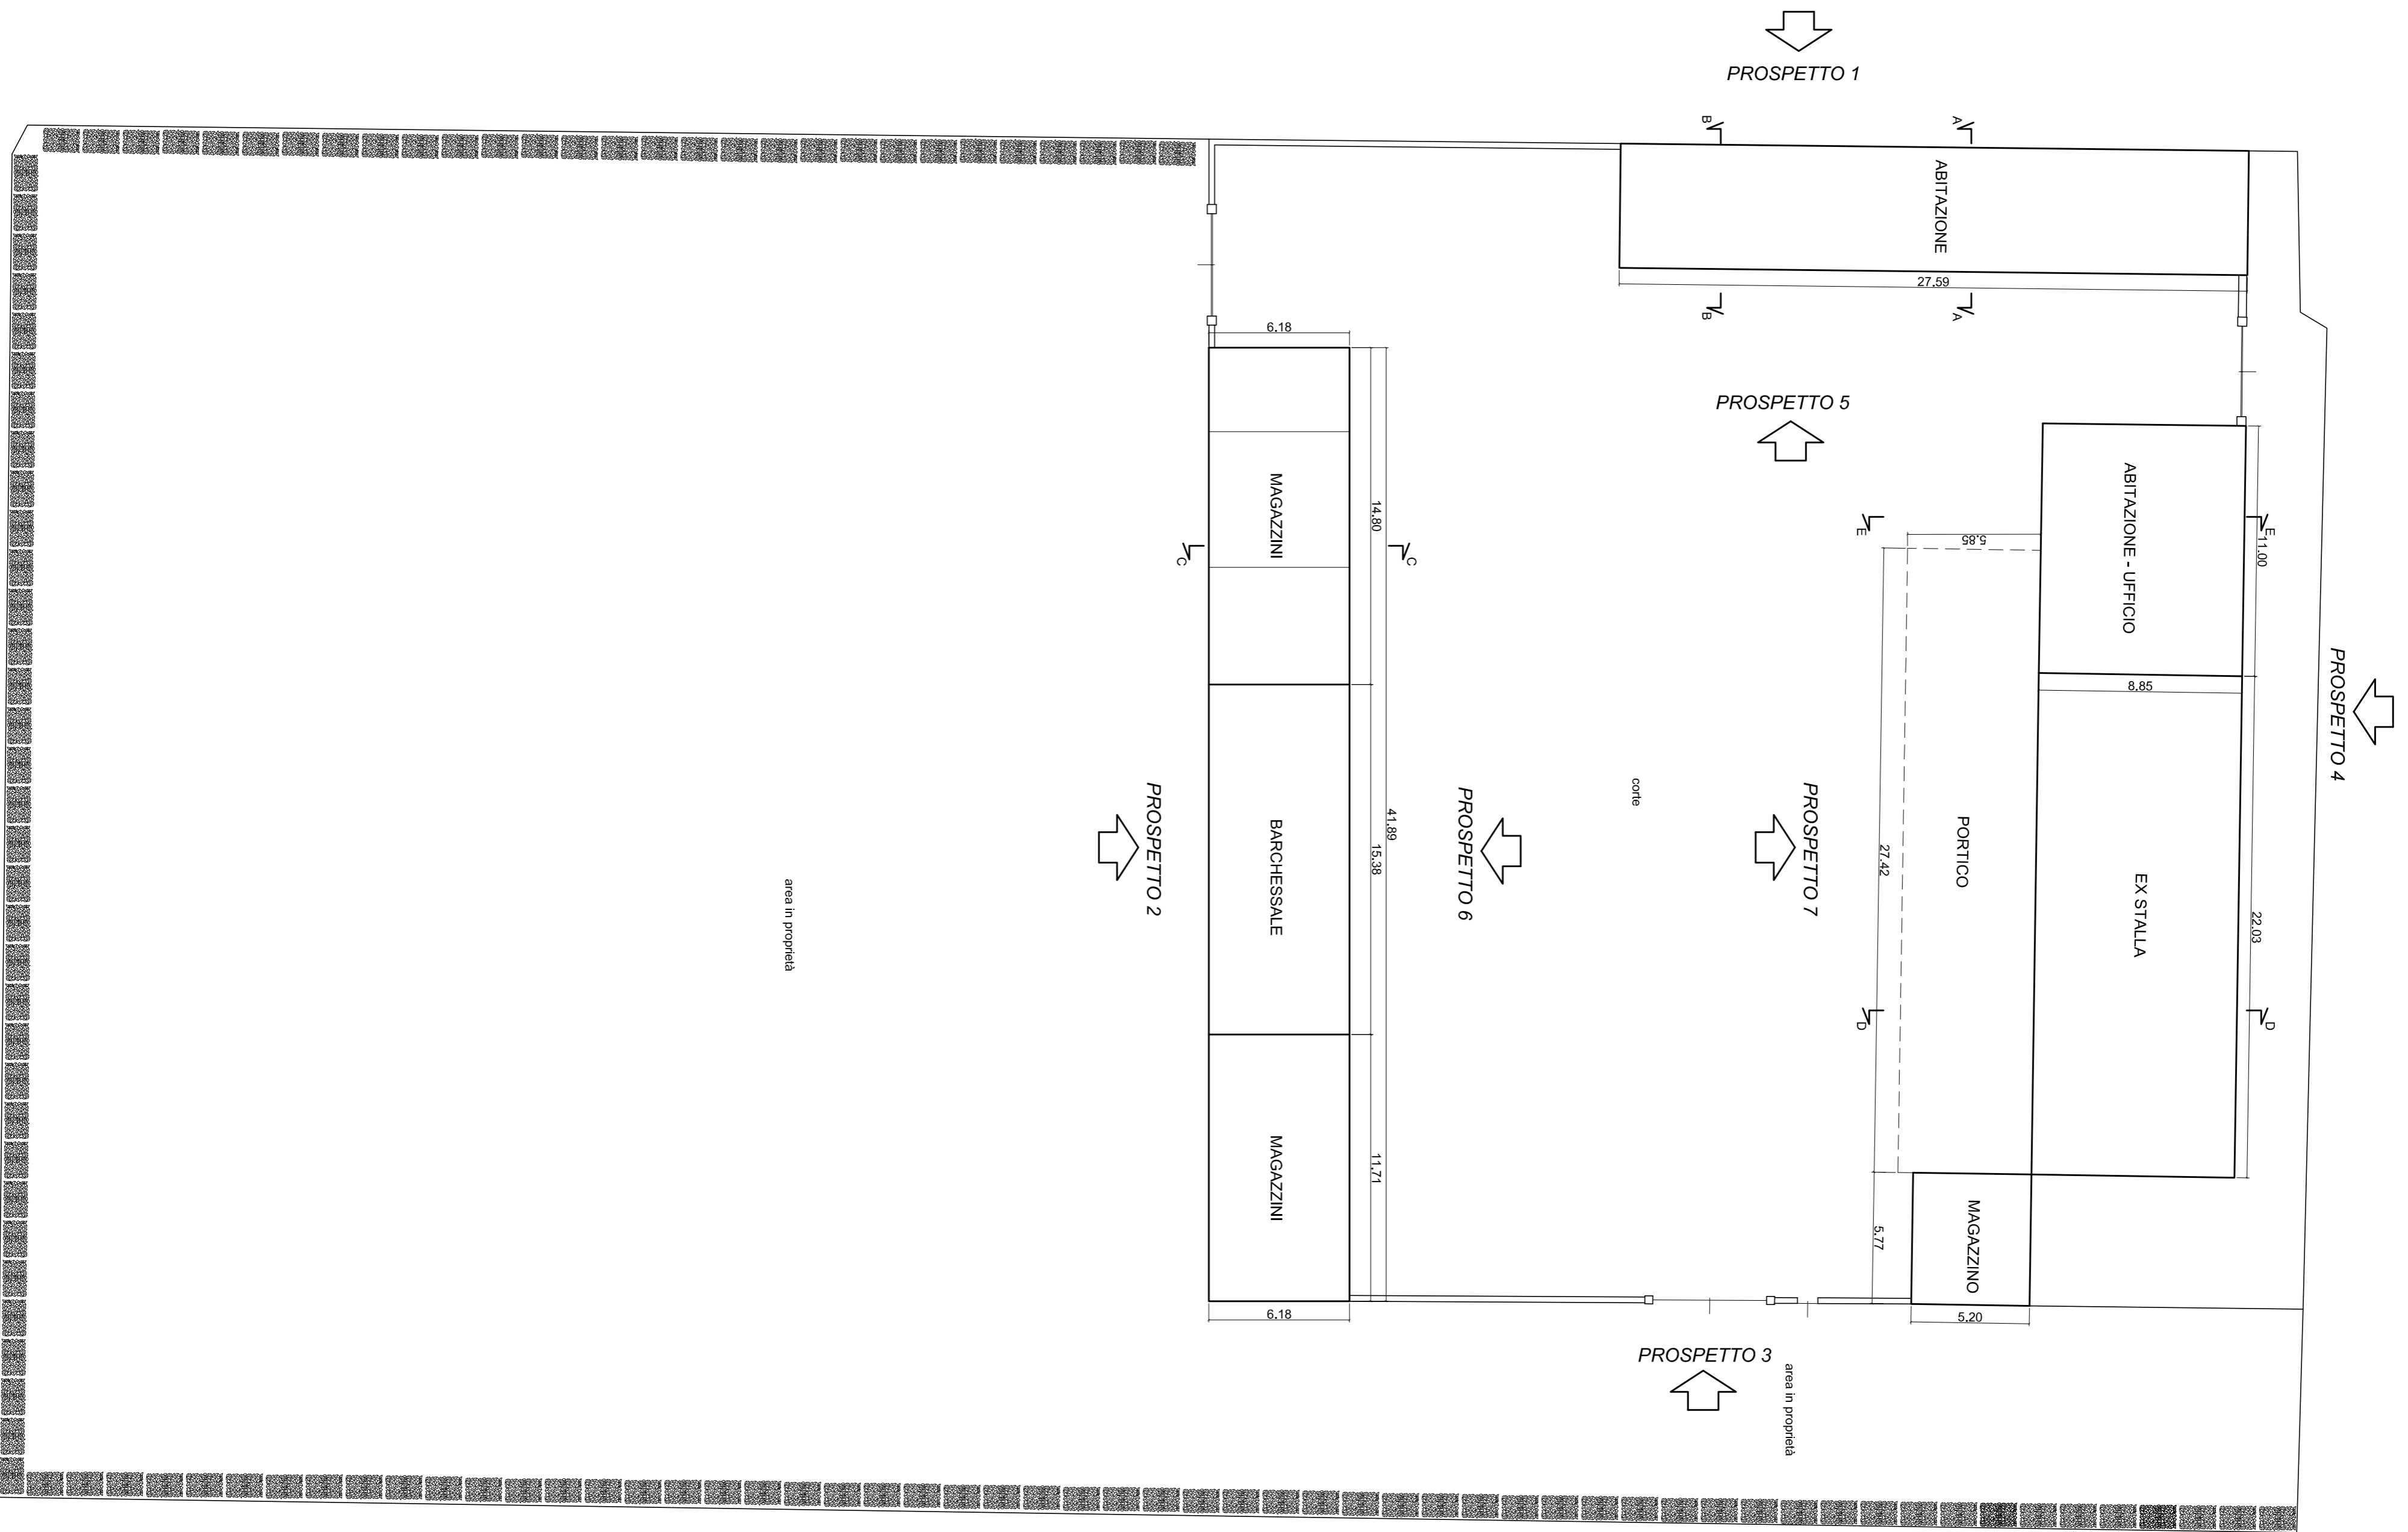

PIANO TERRA

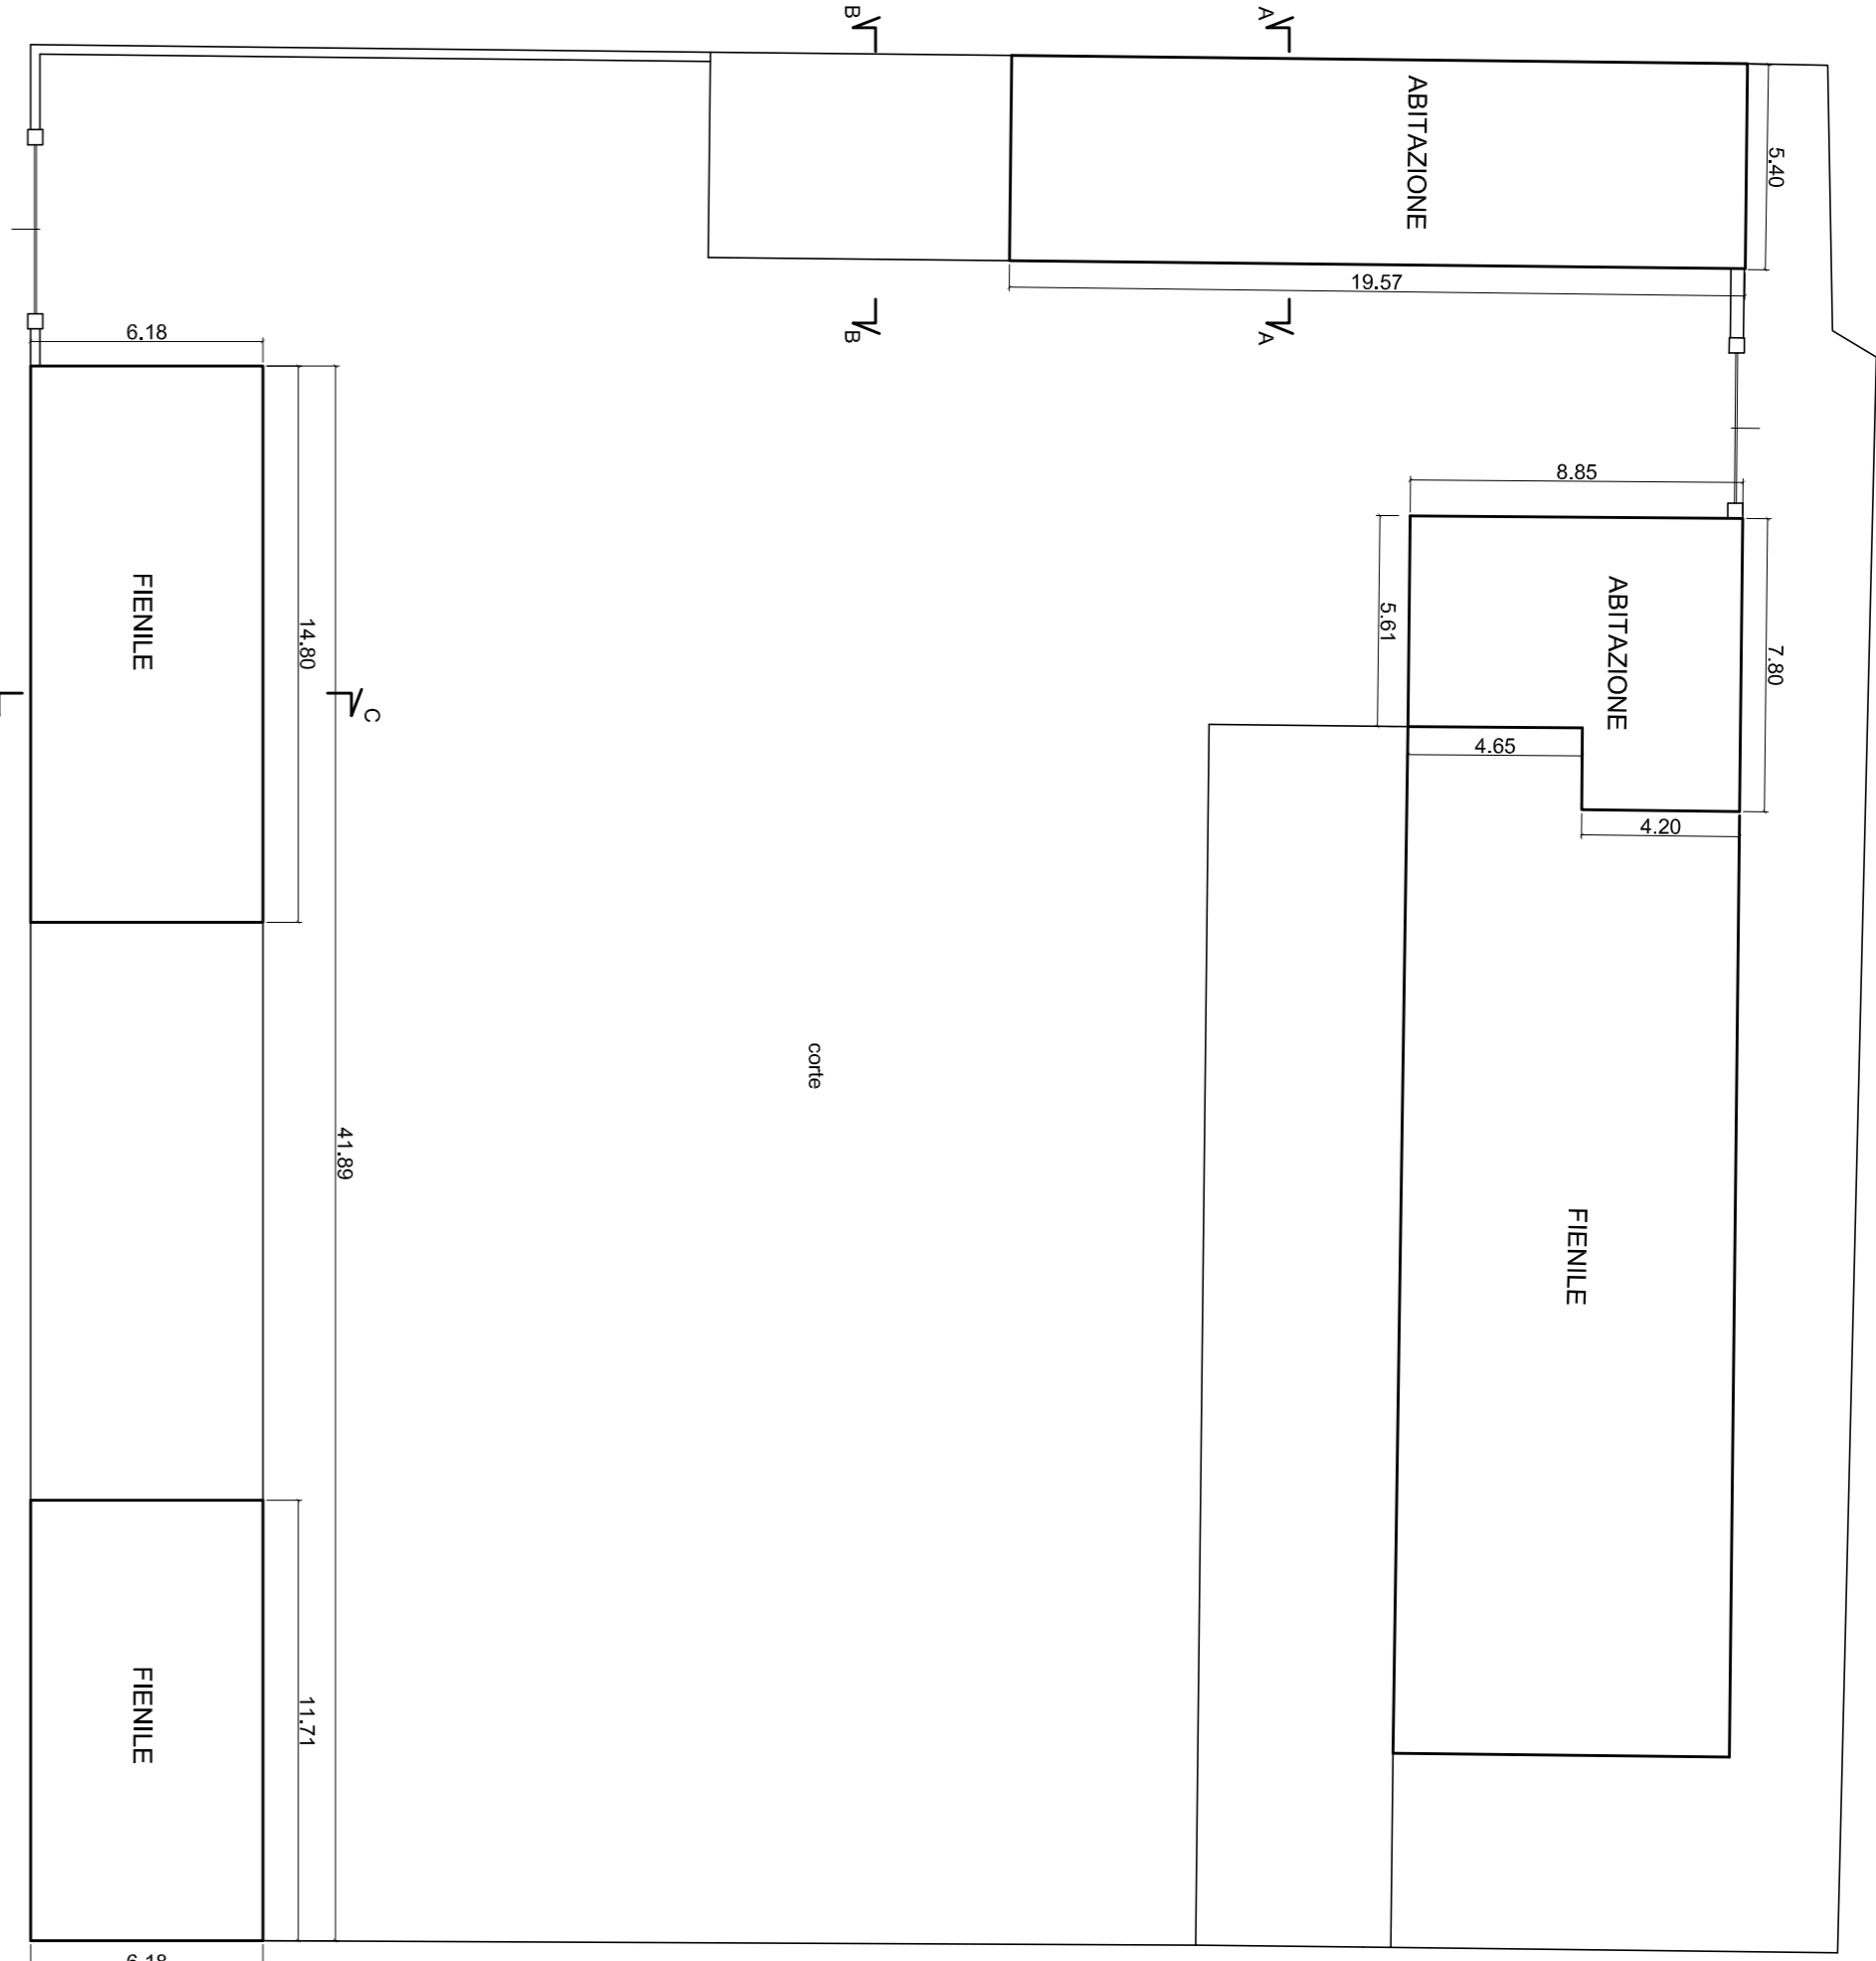

PIANO PRIMO

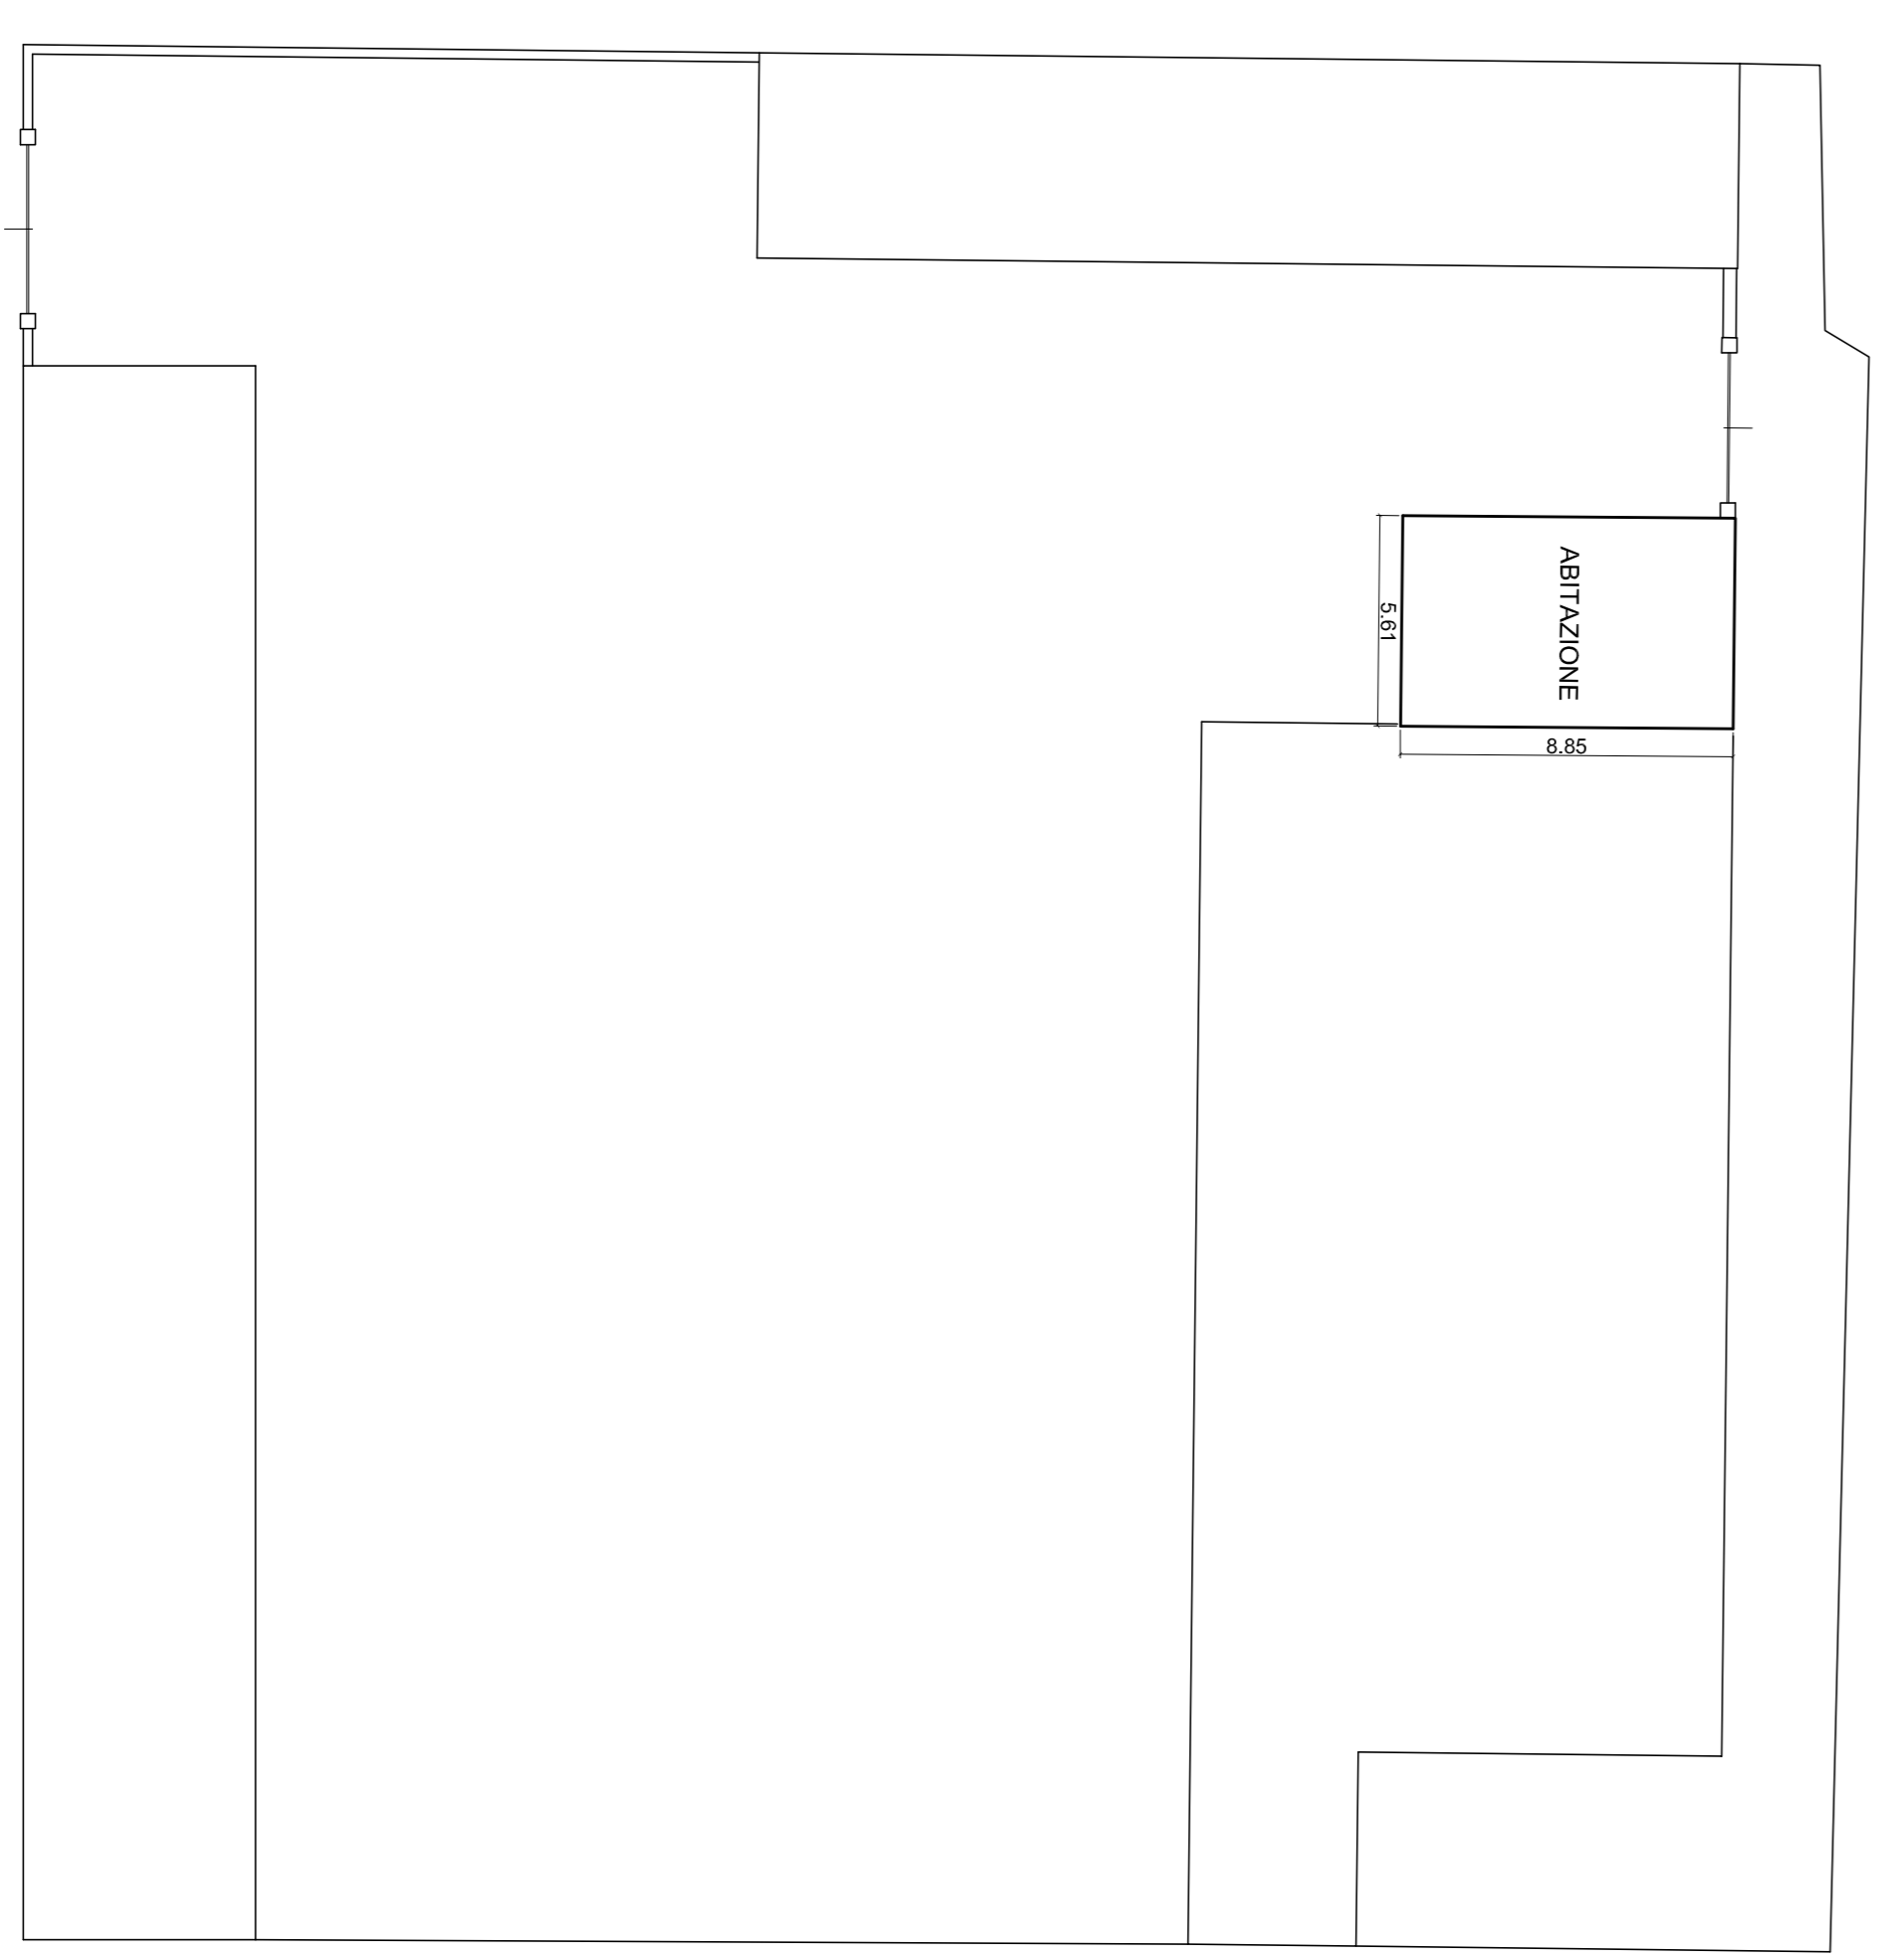

PIANO SECONDO