



STATO FUTURO

Il Tecnico


Il Committente

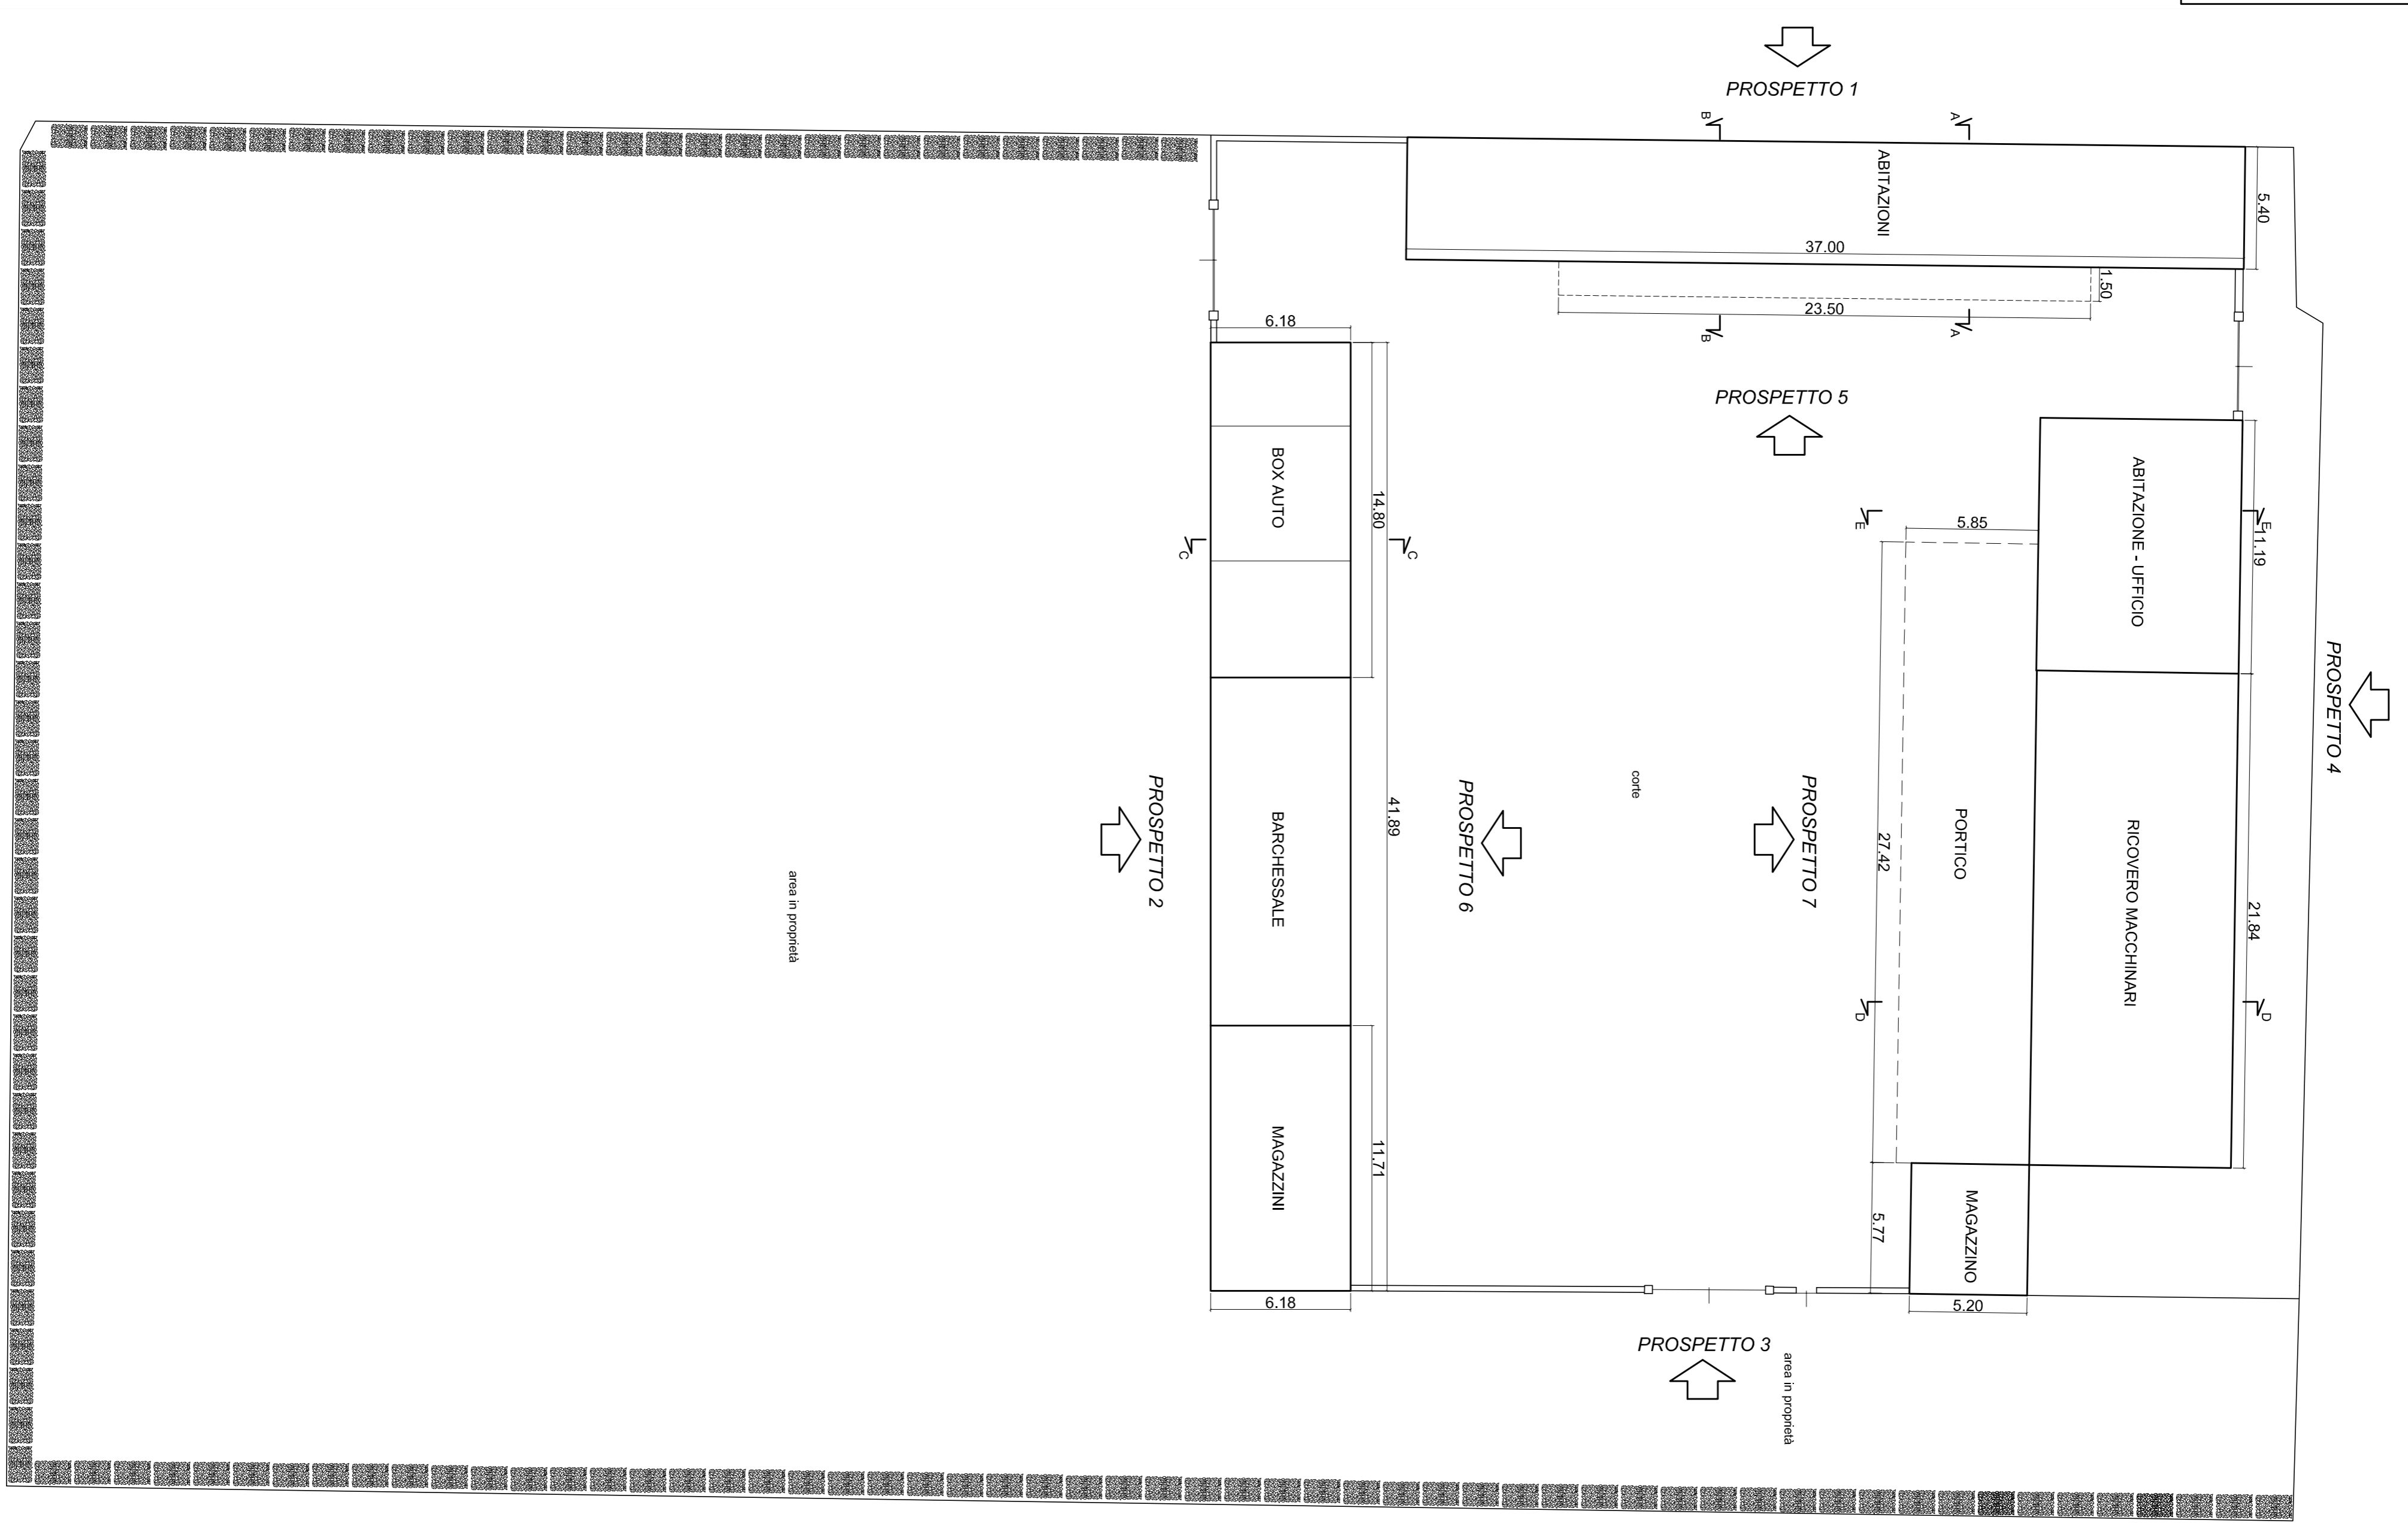

PIANO TERRA

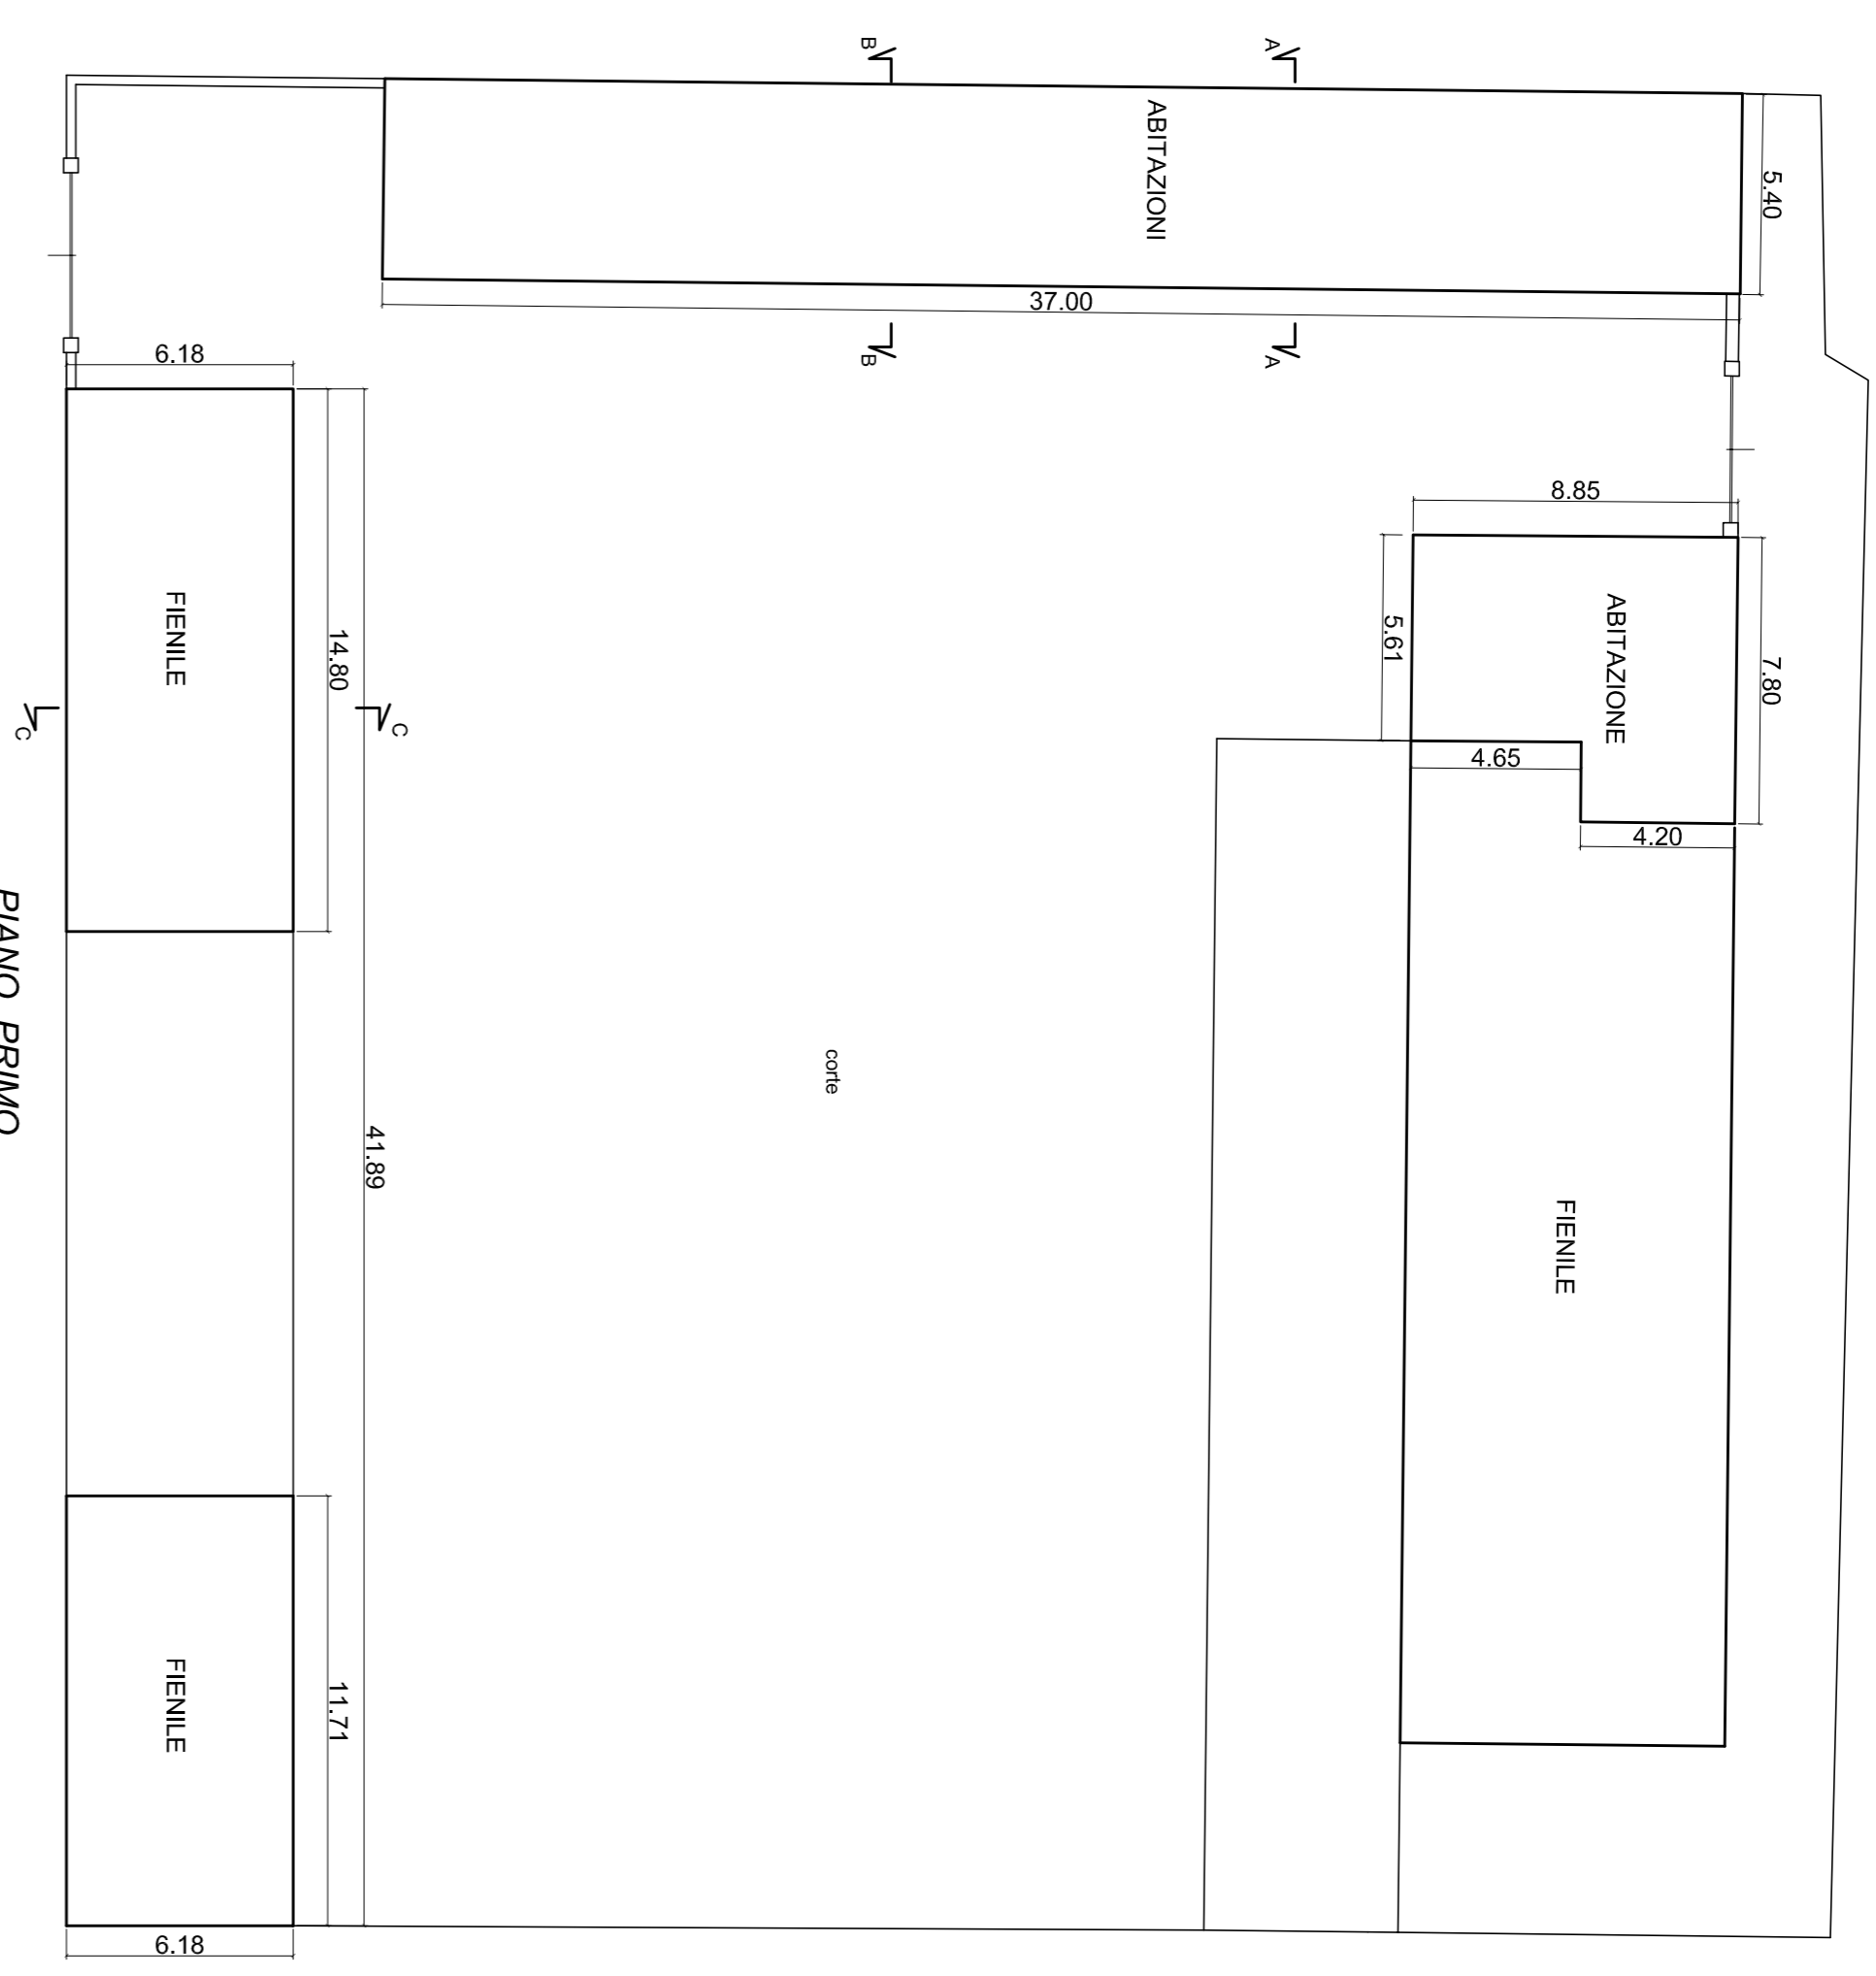

PIANO PRIMO

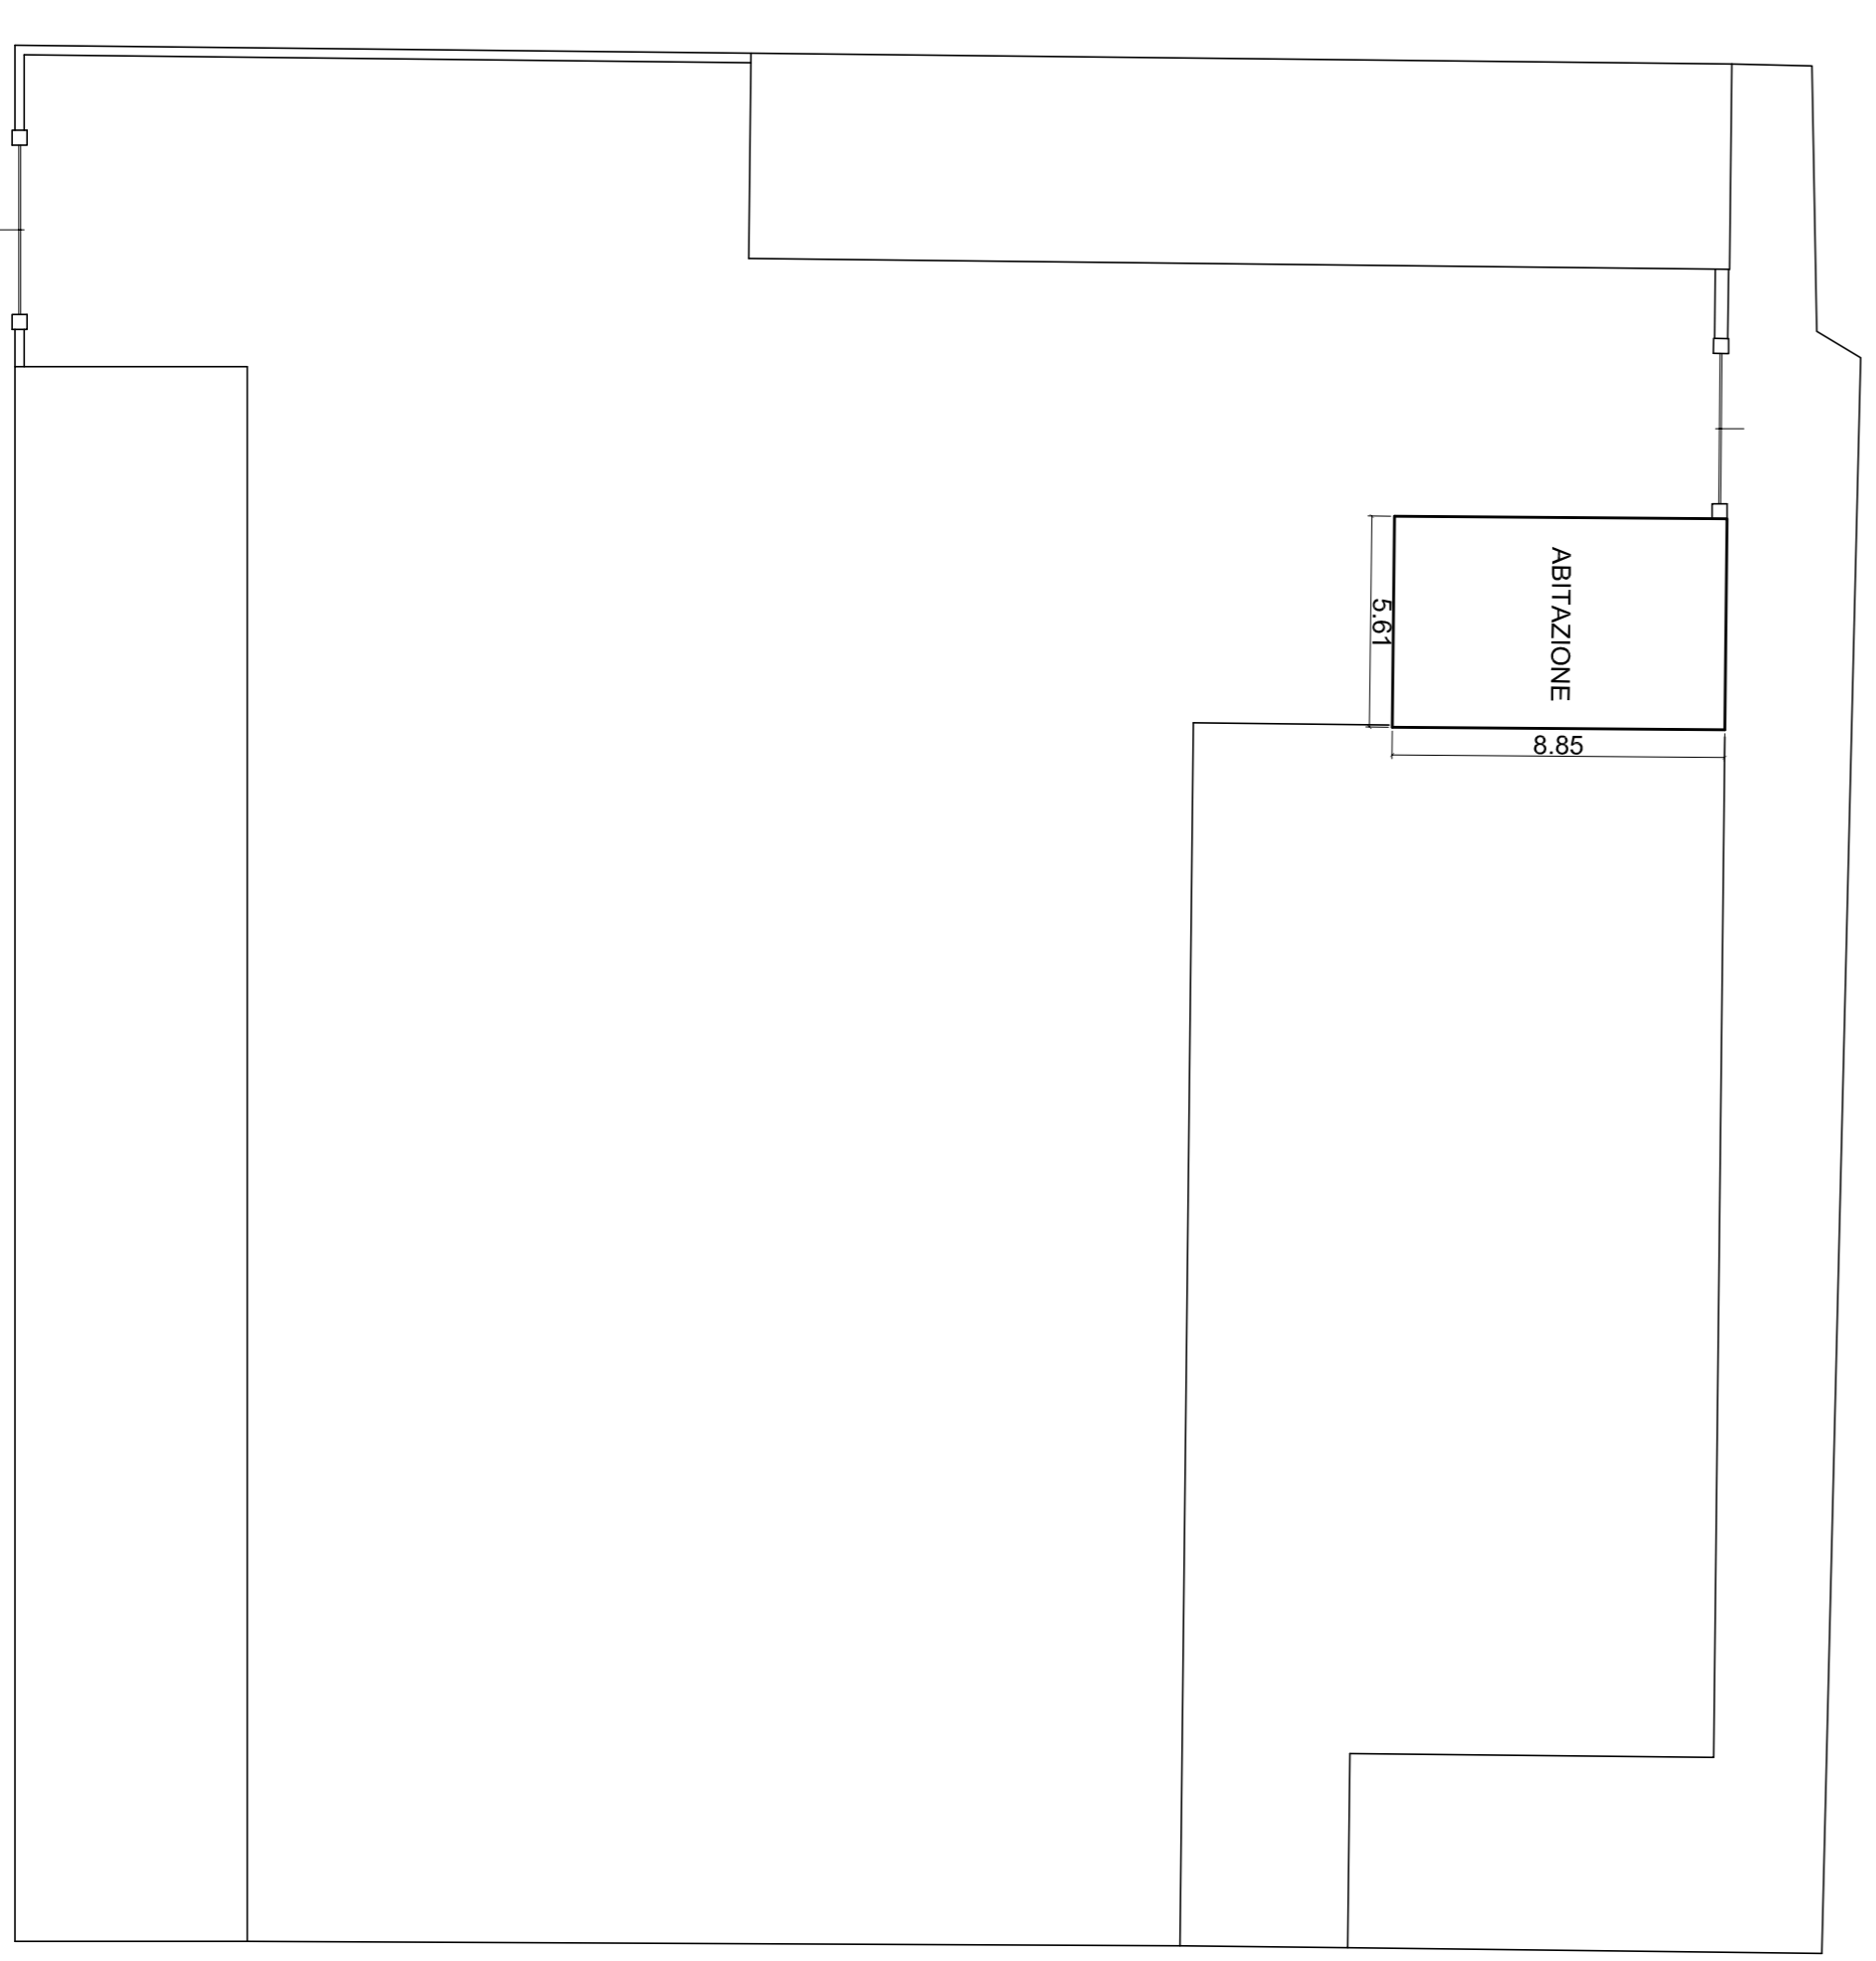

PIANO SECONDO