

Geom. MATTEO GIORGIO MAGGIONI  
26011 CASALBUTTANO - P.zza Garibaldi 10 -  
Tel. 0374 362189 / Cell. 3405305525 -  
e-mail: maggio81@libero.it

**COMUNE DI MALAGNINO**  
- PROVINCIA DI CREMONA -

*Committente* : Agricola Immobiliare Caselle Nuove S.r.l.


*Oggetto* : PIANO DI RECUPERO "Casella Nuova"  
Ristrutturazione con ampliamento di fabbricato residenziale sito in  
Malagnino, localita' Casella Nuova.

**INQUADRAMENTO URBANISTICO**

Il Tecnico

Il Committente

Casalbuttano, maggio 2012

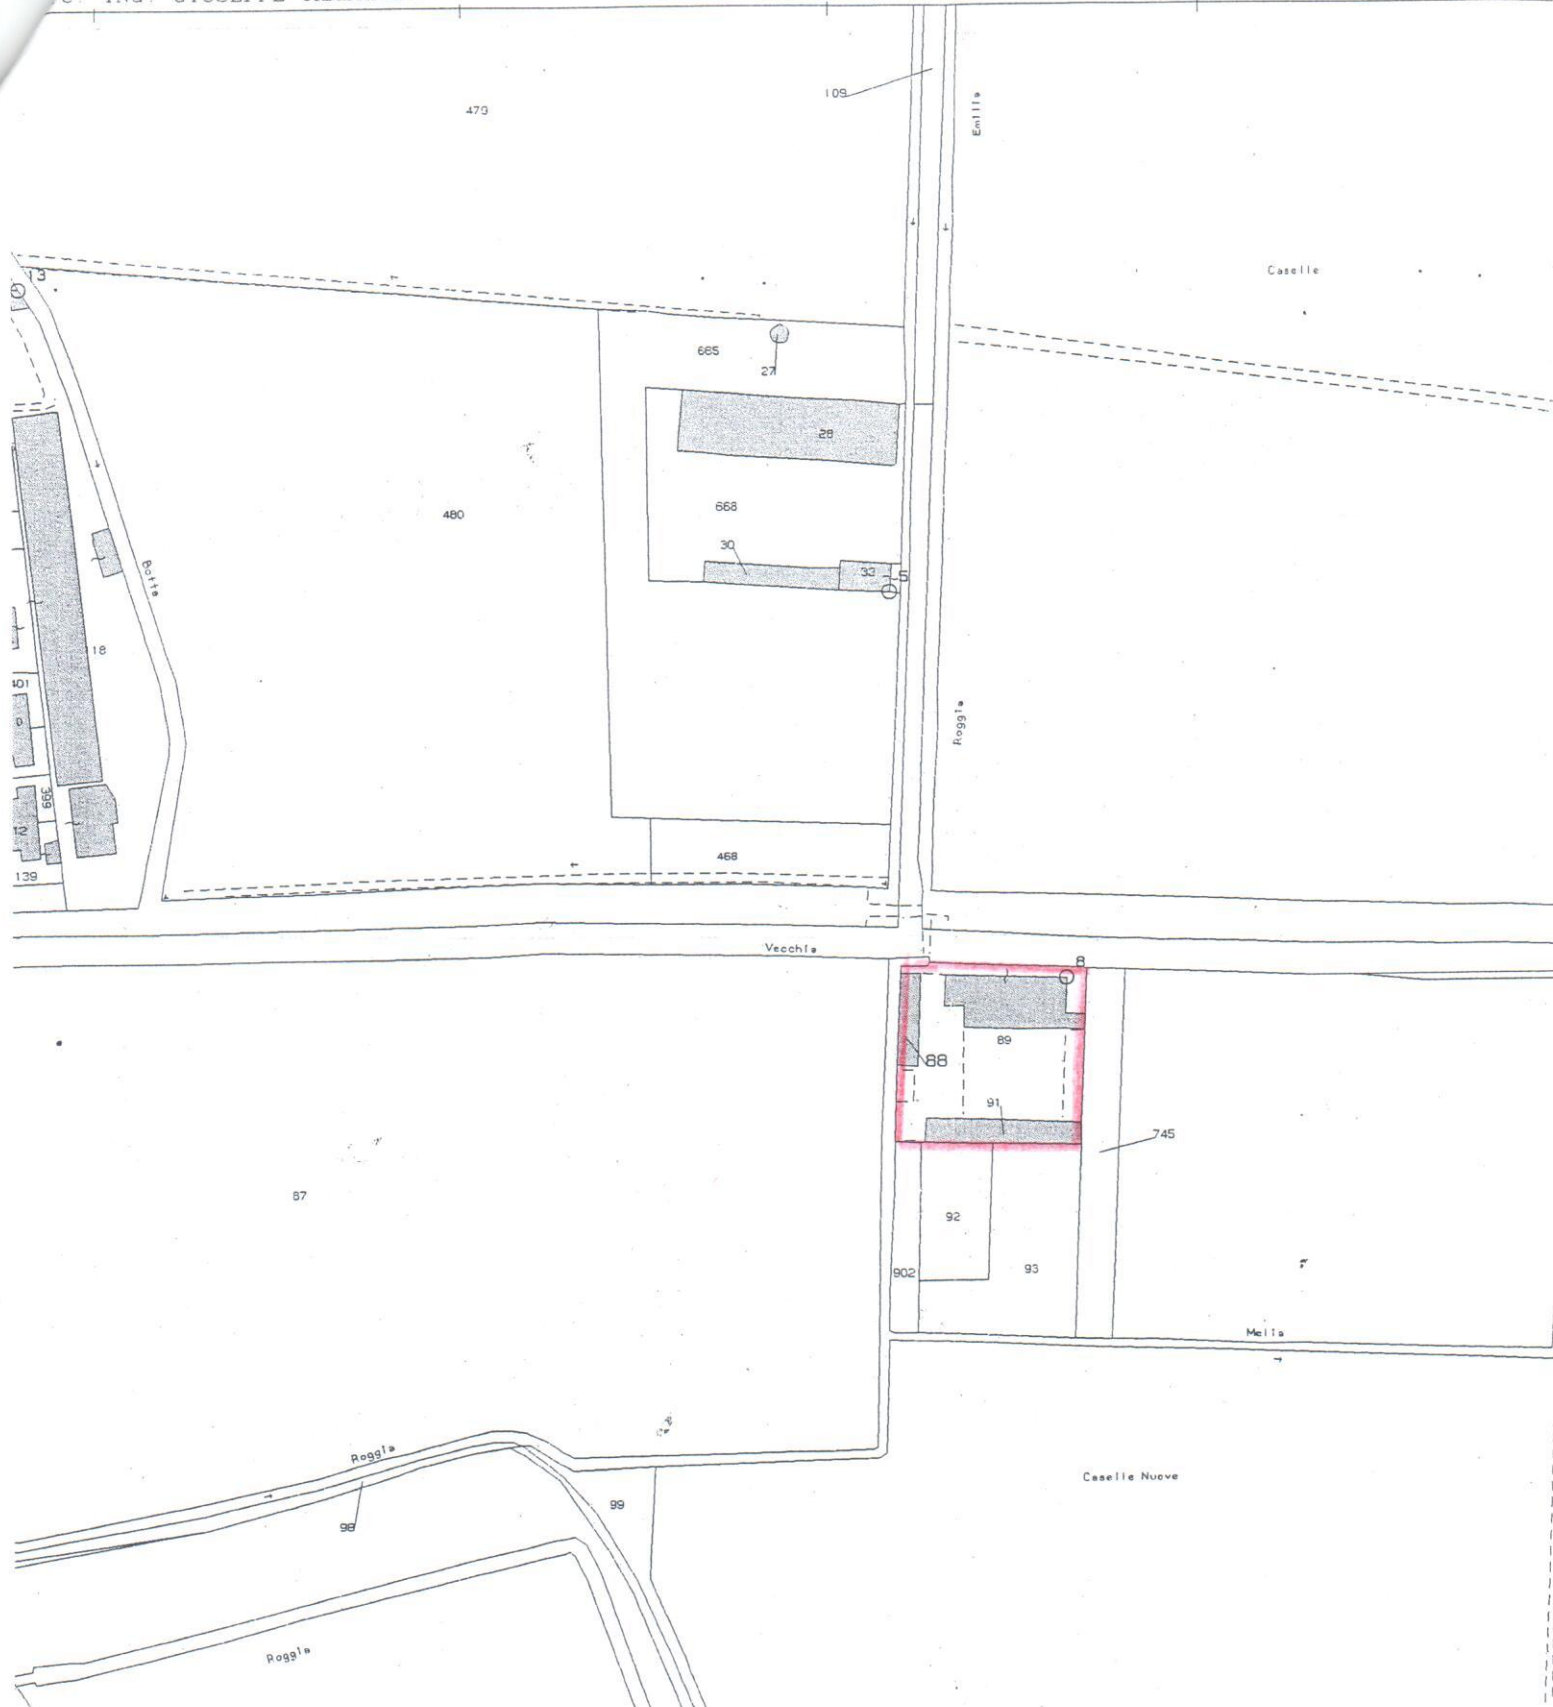

COMUNE DI MALAGNINO


PROVINCIA DI CREMONA

Estratto di mappa del foglio 4

scala 1 : 2.000

*Giuseppe Cambareri*  
**AGRICOLA IMMOBILIARE CASELLE NUOVE S.r.l.**  
 Cascina Caselle Nuove, 1  
 26030 MALAGNINO (CR)  
 Tel. 0372 441613 - Fax: 0372 441954  
 C.F.-P.I.: 04615470962

Estratto del P.G.T.

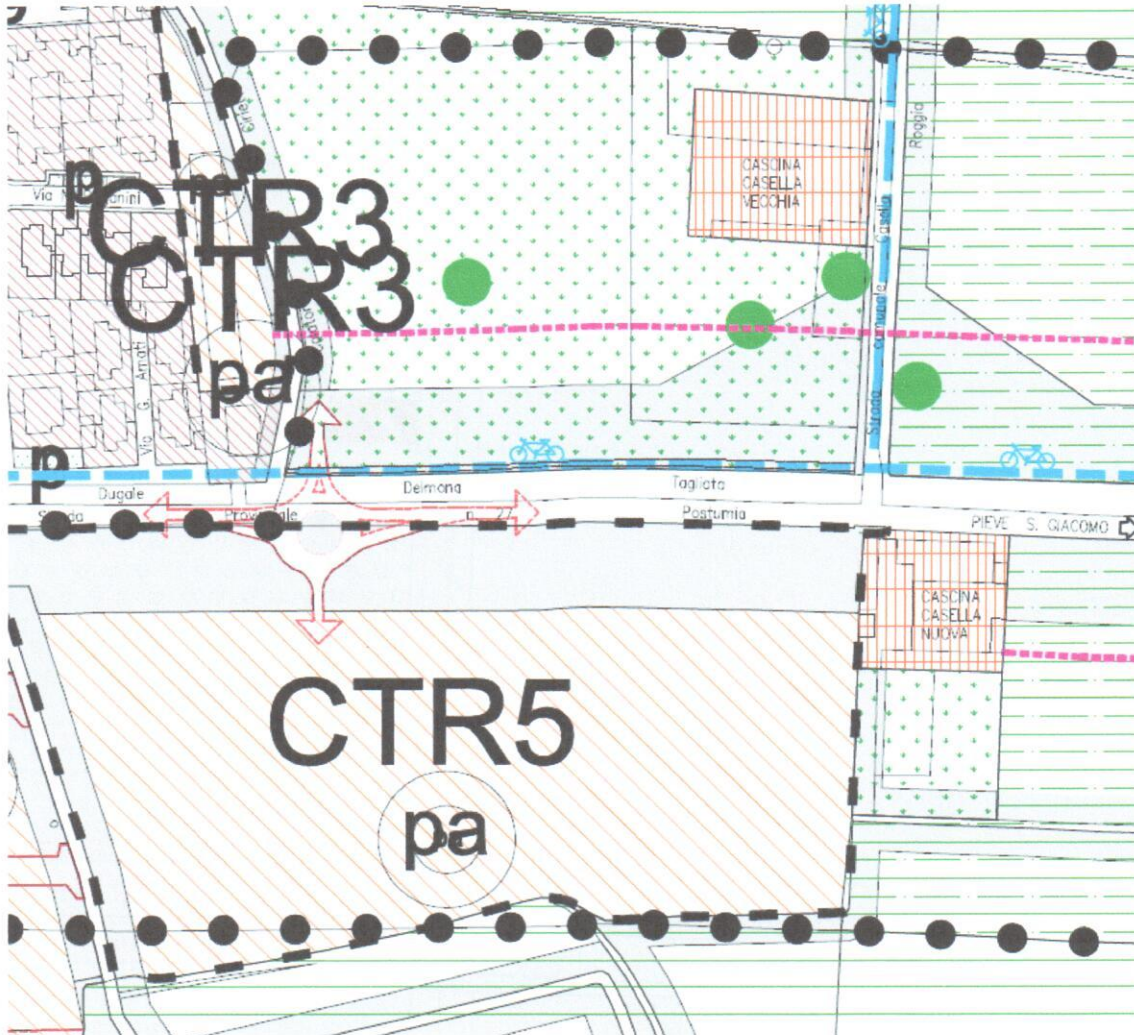

Il Tecnico

Il Committente

*[Handwritten Signature]*  
**AGRICOLA IMMOBILIARE CASELLE NUOVE S.r.l.**  
Cascina Caselle Nuove, 1  
26030 MALAGNINO (CR)  
Tel. 0372 441613 - Fax: 0372 441954  
C.F.-P.I.: 04615470962

SCHEDA 7: CASCINA CASELLA VECCHIA E CASCINA CASELLA NUOVA

