







AGRICOLA IMMOBILIARE CASELLE NUOVE s.r.l. Via S. Pietro 20011 Caselle Nuove - P.zza Garibaldi 10 0439000009		PROGETTO: PIANO DI RECUPERO RISTRUTTURAZIONE CON AMPLIAMENTO DI FABBRICATO RESIDENZIALE SITO IN MALAGUINO, LOCALITA' CASSELLA NUOVA	
DATA: maggio 2012	POSSESSORI: 1 : 200	ZONA: CALCOLO STANDARD URBANISTICI	FOGLIO: n° 9

-  FABBRICATI CON DESTINAZIONE RESIDENZIALE/UFFICI ESISTENTI
-  FABBRICATI CON DESTINAZIONE RESIDENZIALE IN PROGETTO
-  LOCALI ACCESSORI DELL'EDIFICIO PRINCIPALE (LOCALE CALDAIA - LAVANDERIA)
-  BOX AUTO
-  FABBRICATI CON DESTINAZIONE AGRICOLA

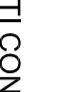

PIANO TERRA

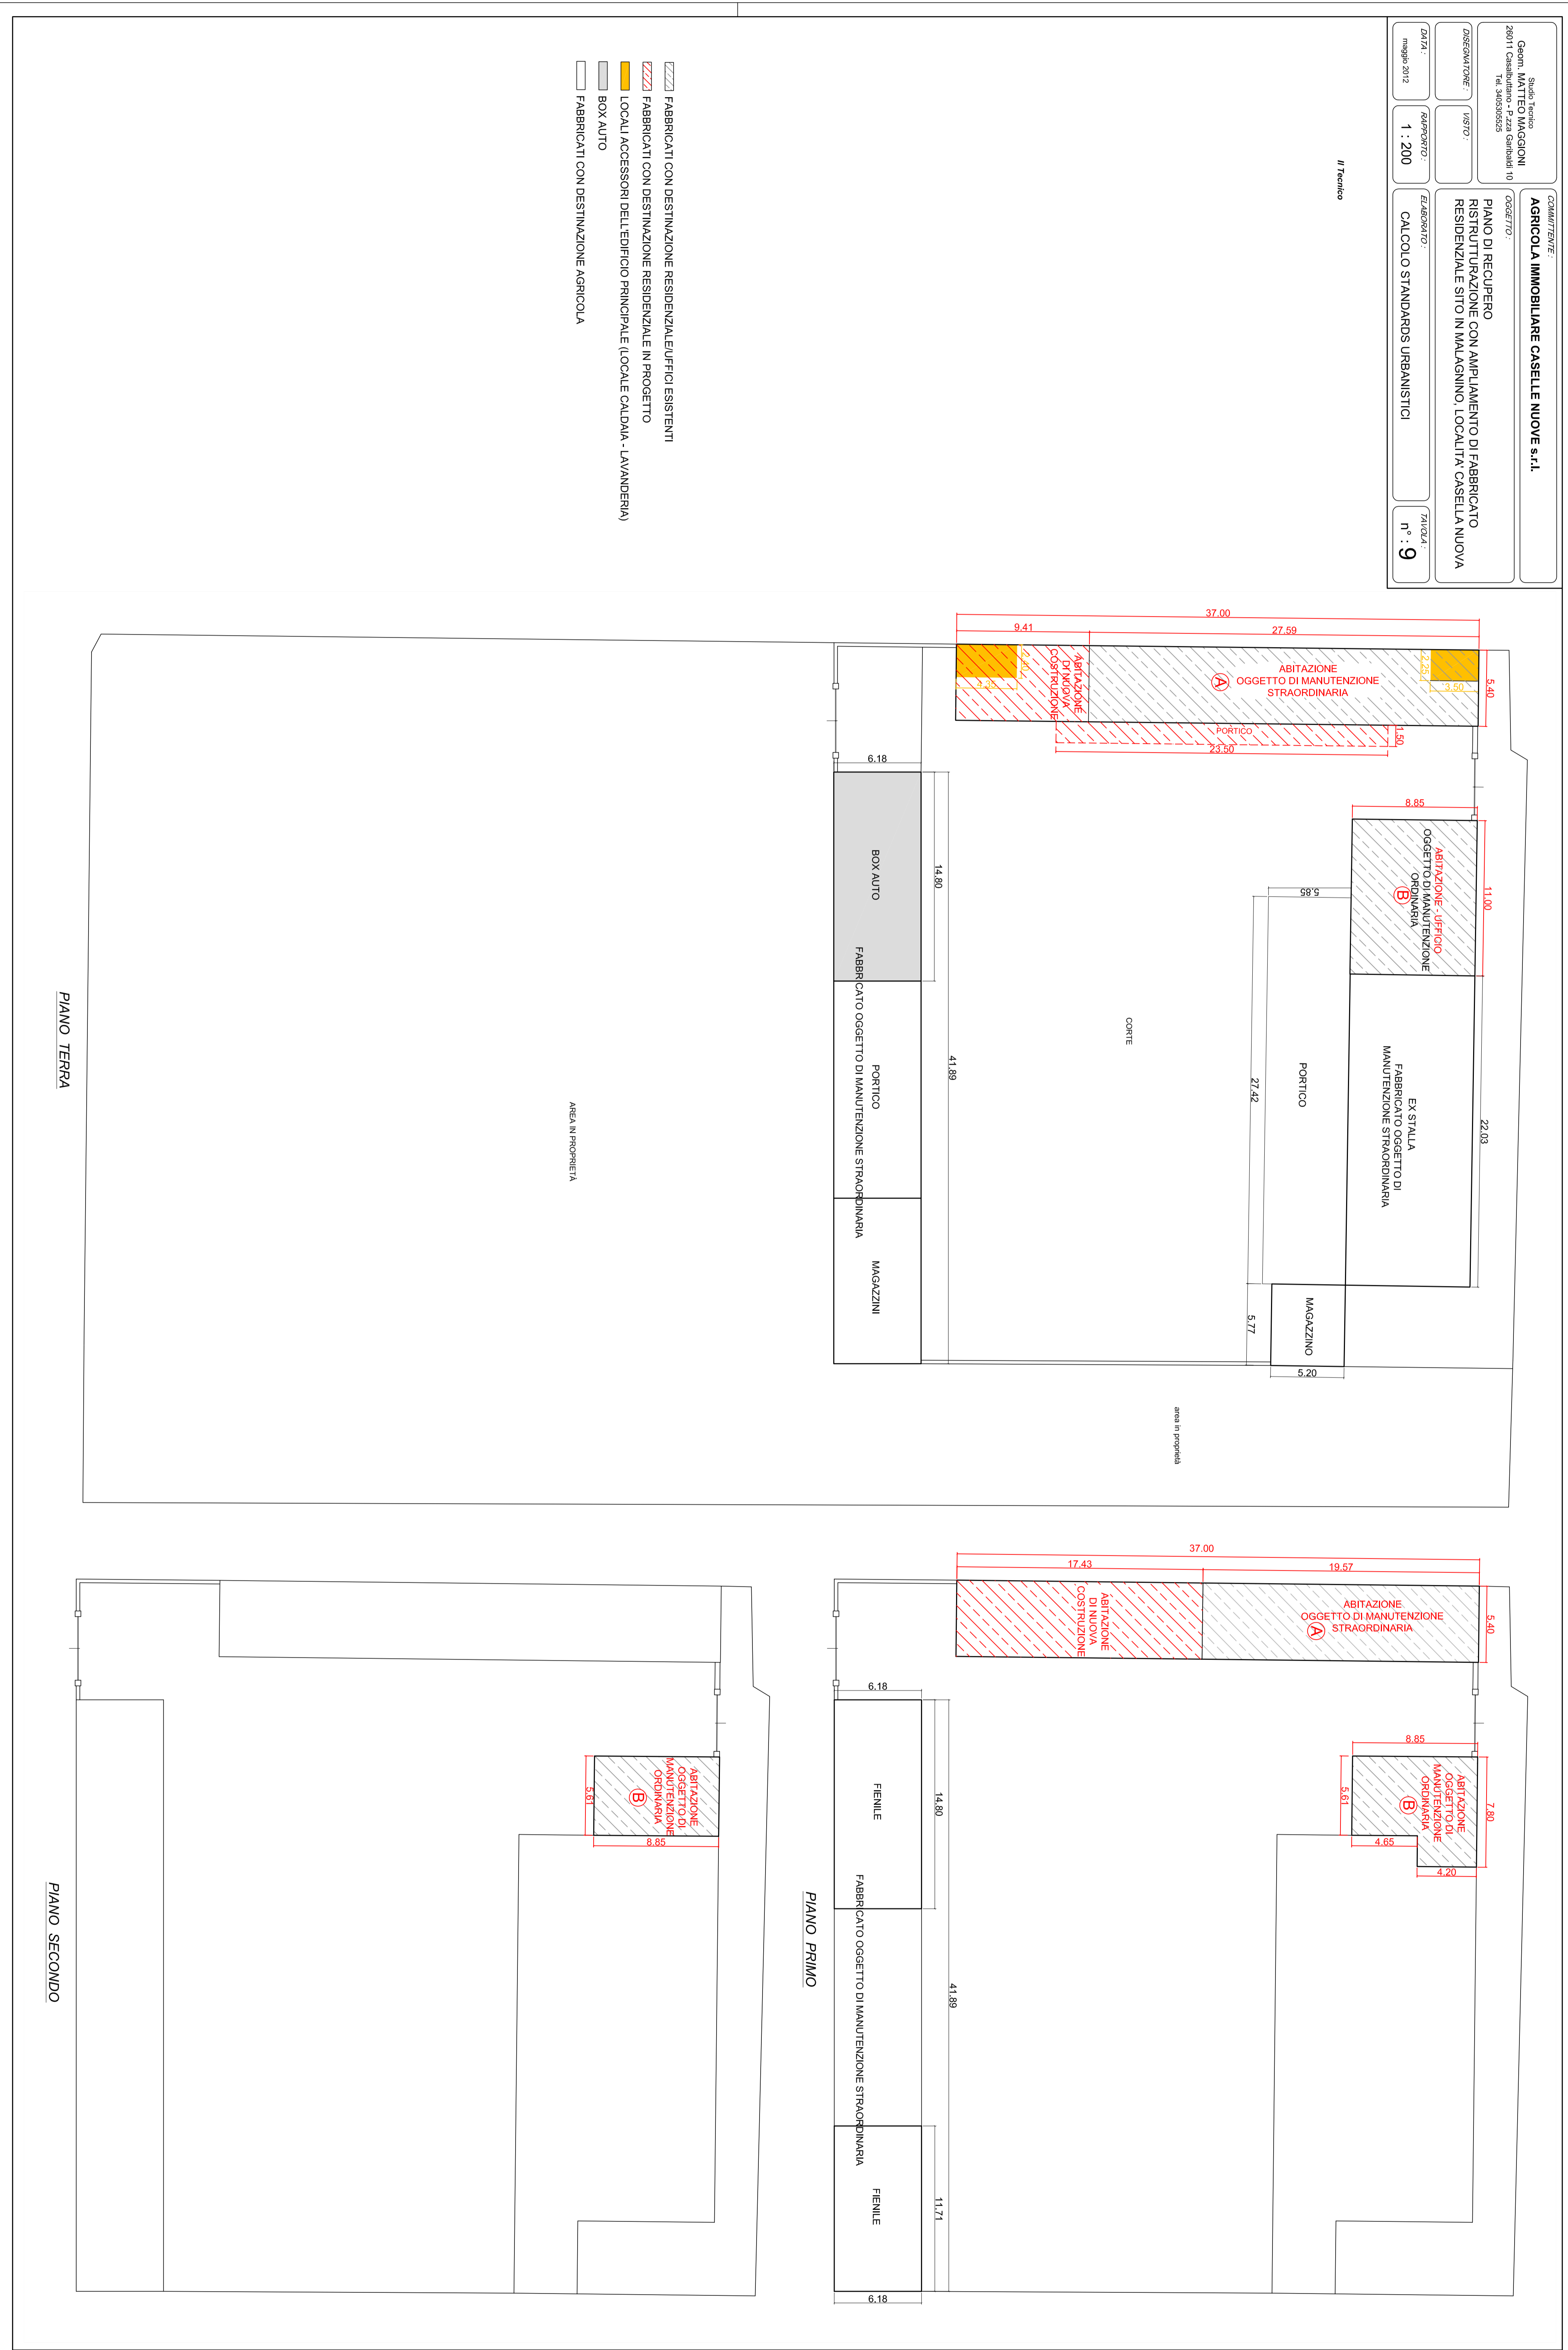PIANO SECONDO

PIANO PRIMO